


Kalleberg 42

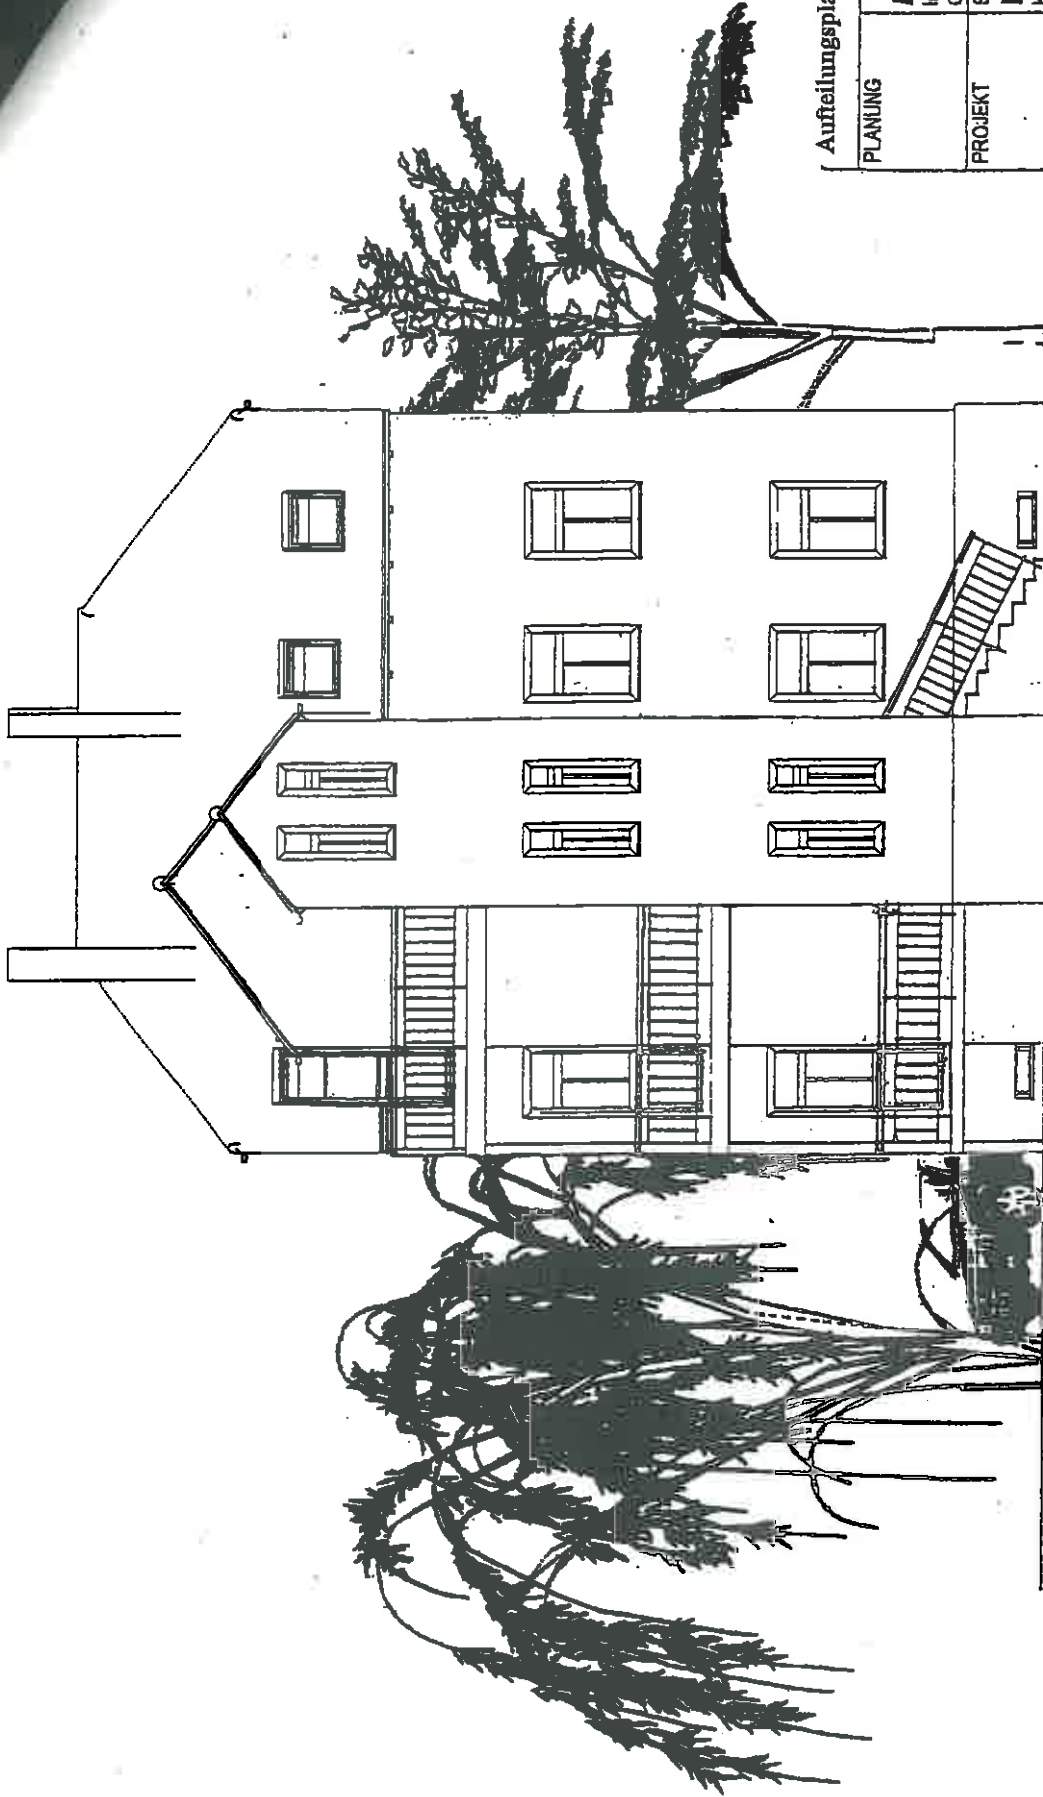



Aufteilungsplan

PLANUNG	BeuPlan Ingenieurbüro für Bauplanung, Uwe F. OT Sora Nr. 5a 01665 Klipphausen		
PROJEKT	Sanierung Mehrfamilienhaus Kalleberg 42 01662 Meitten		
BAUHERR	Uwe Risse Schenkeberg 7 01666 Rabschtitz		
PLANINHALT	Ansicht Hofansicht -		
PROJEKTIOR	GEZEICHN	GEPRÜFT	
GrF 1889 Z1	VW		
ZEICHNUNG	GRUPPE	ZIELNR	INDEX
	EX	010	

Geo. 08. 11. 2000
 Aufstellungsplan


PLANUNG	Bauplan Ingenieurbüro für Bauplanung, Uwe I OT Sora Nr. 5a 01685 Klipphausen	
PROJEKT	Bauleitung Mehrfamilienhaus Kalkberg 42 01682 Meißen	
BAUHERR	Uwe Risse Schenkberg 7 01685 Ruhlsditz	
PLANINHALT	Ansicht Seitenansicht	
PROJEKTR Nr 1080 21	GEZEICHN	GEPRÜFT
ZEICHNR	GRUPPE	ZIELNR
MASSSTAB	EX	INDEX
	1/100	DATUM
		22.5.0

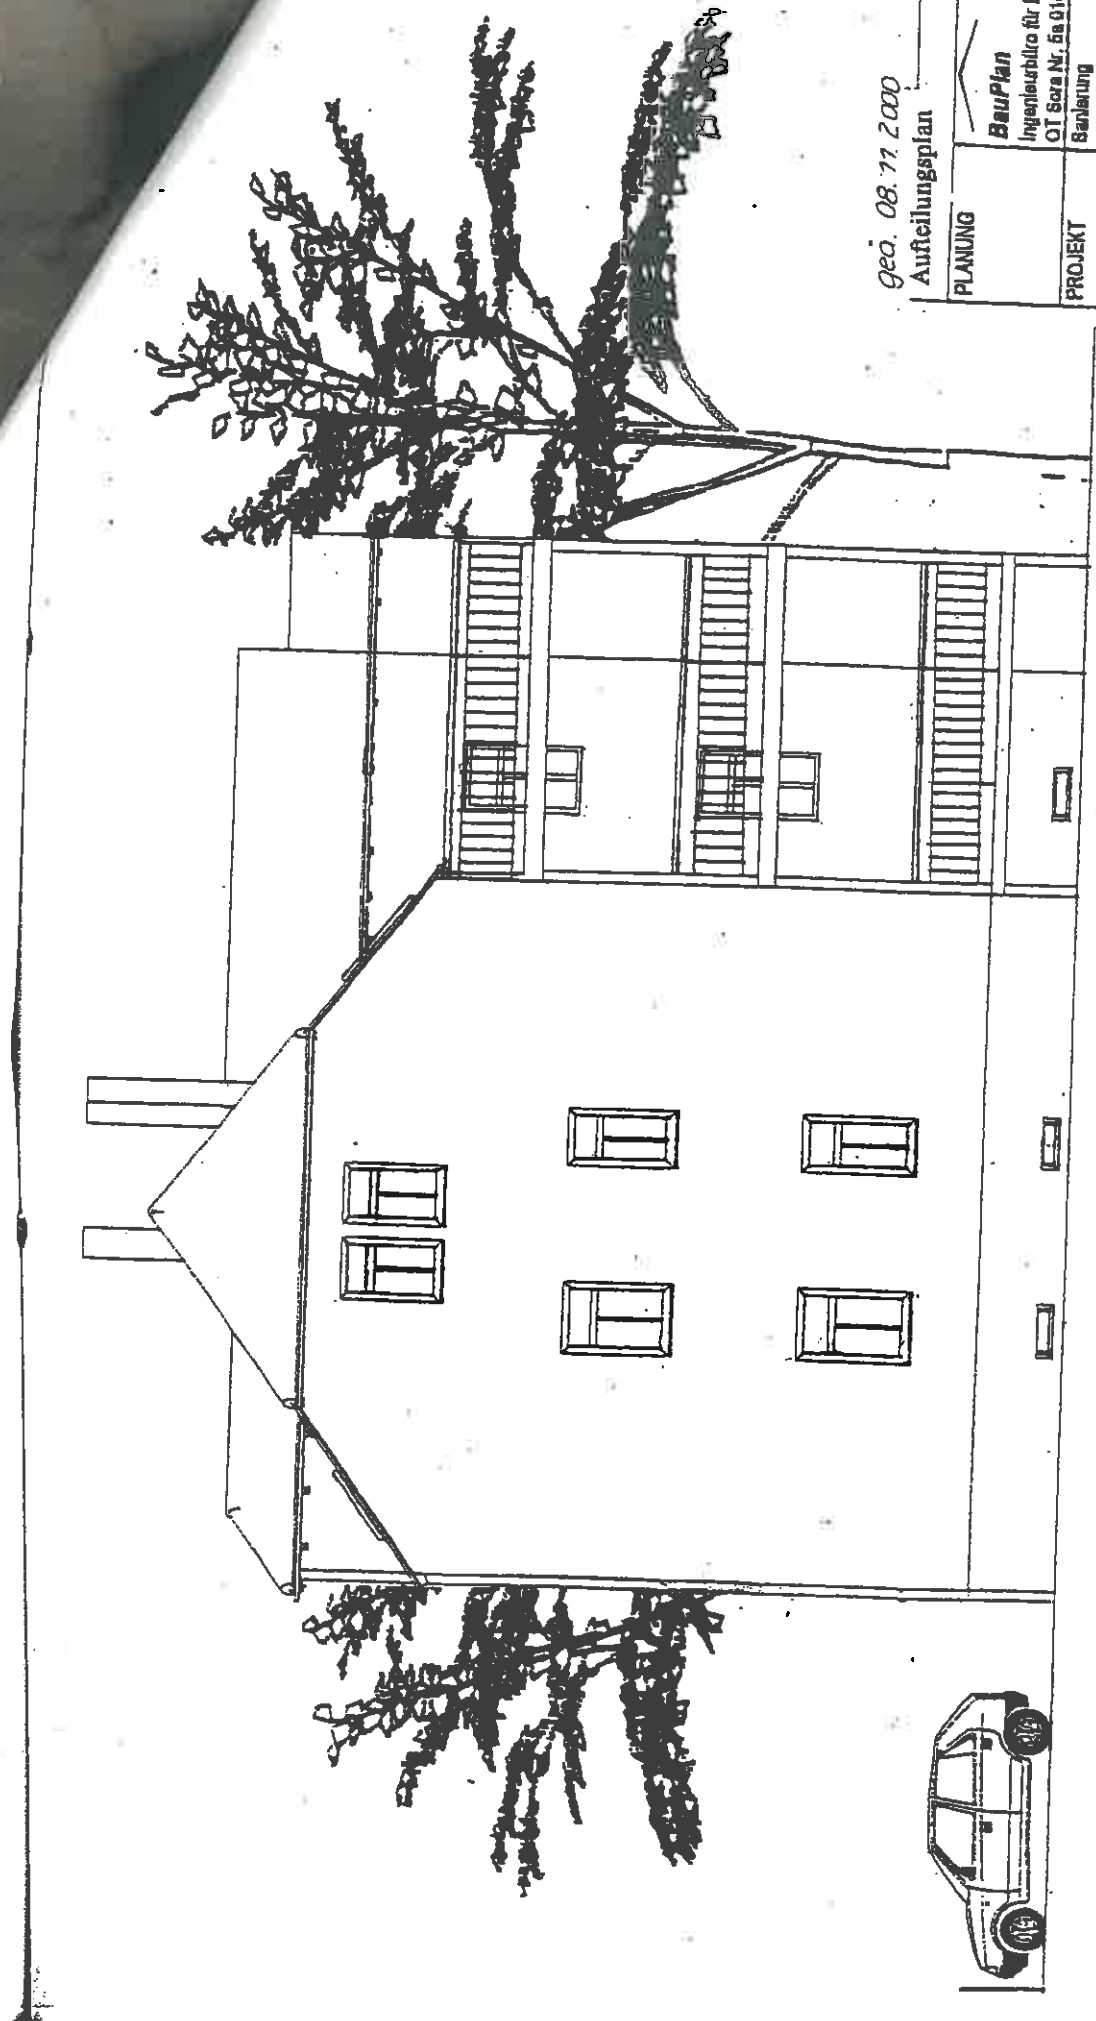

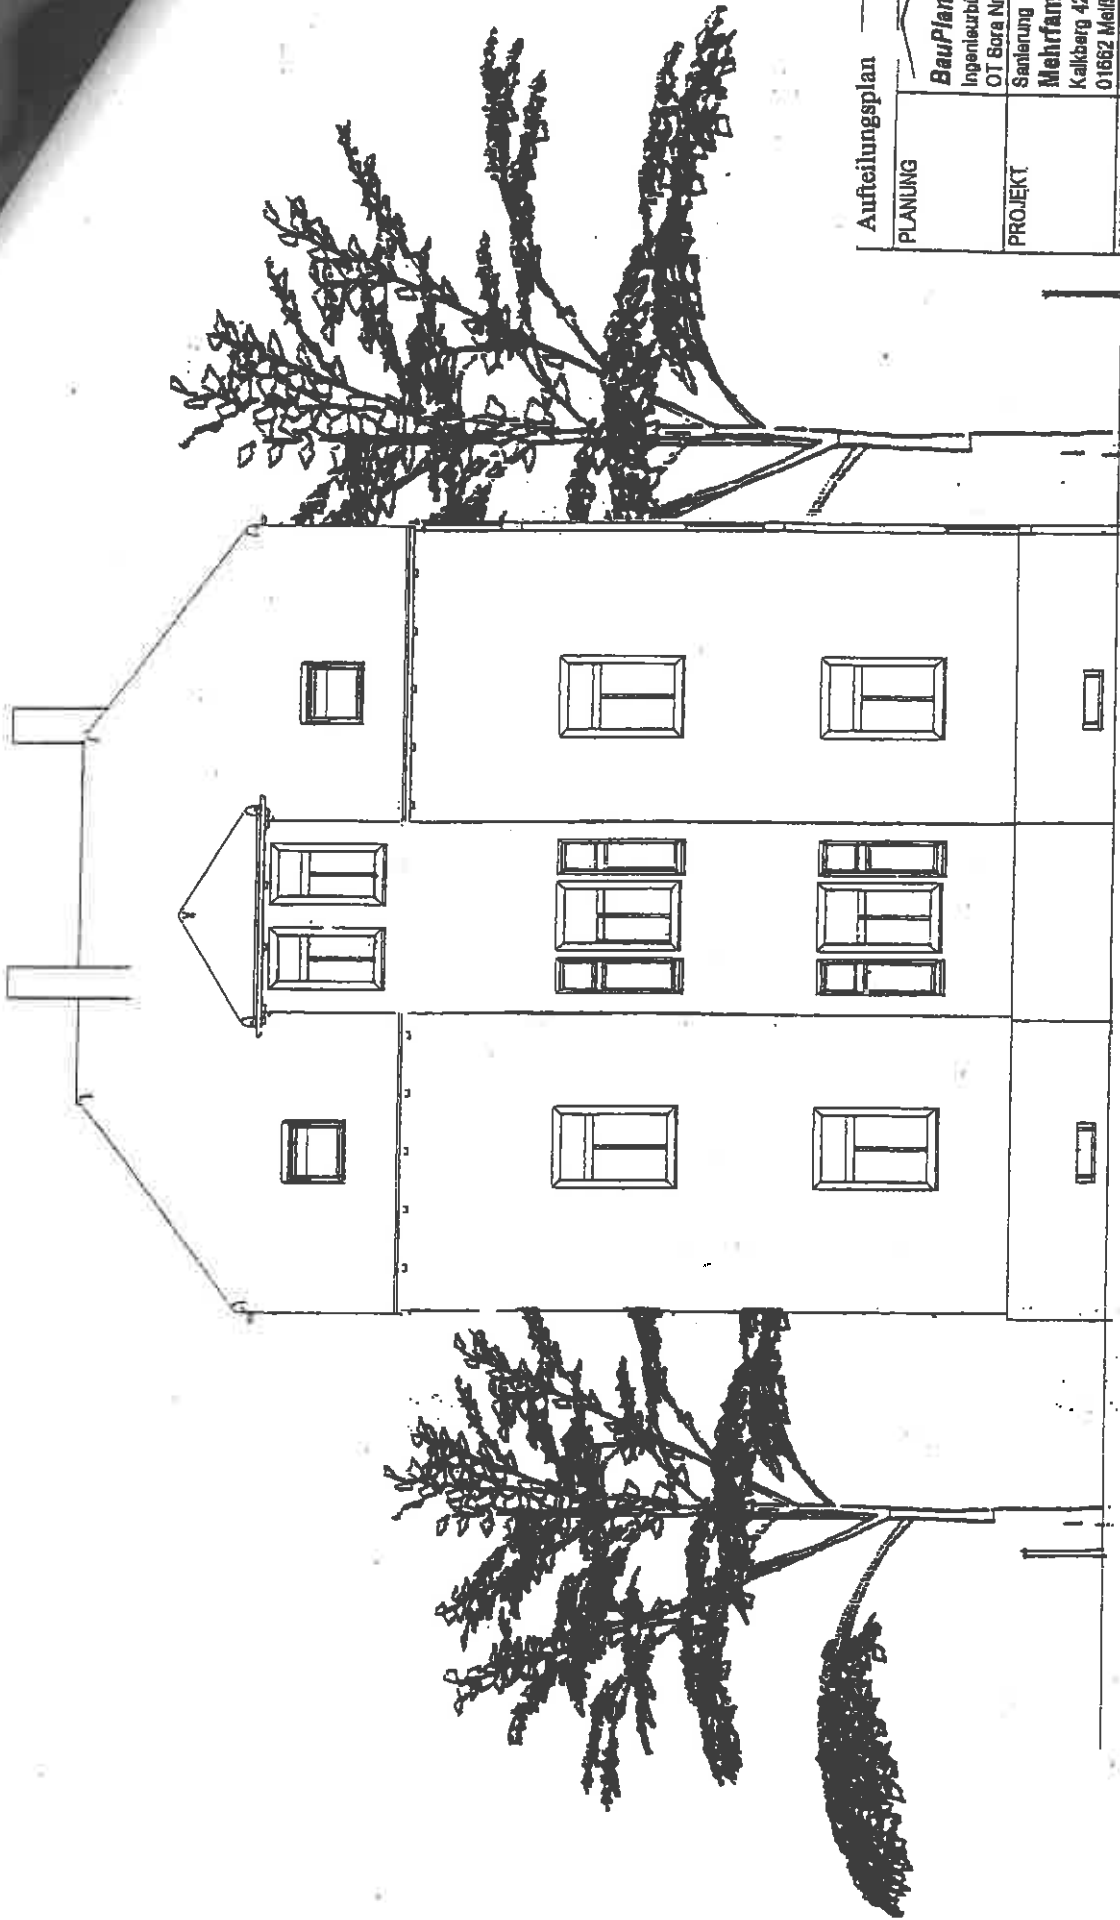

Aufteilungsplan



PLANUNG	BauPlan Ingenieurbüro für Bauplanung, Uwe Rille OT Sora Nr. 5a 01665 Klipphausen	
PROJEKT	Sanierung Mehrfamilienhaus Kalkberg 42 01662 Melßen	
BAUHERR	Uwe Rille Schenkberg 7 01665 Robschütz	
PLANINHALT	Ansicht Straßenansicht	
PROJEKTNR	GEZEICHN	GEPRÜFT
C&F 1898 21	VW	
ZEICHNNR:	GRUPPE	ZIELNR
	EX	INDEX
		010

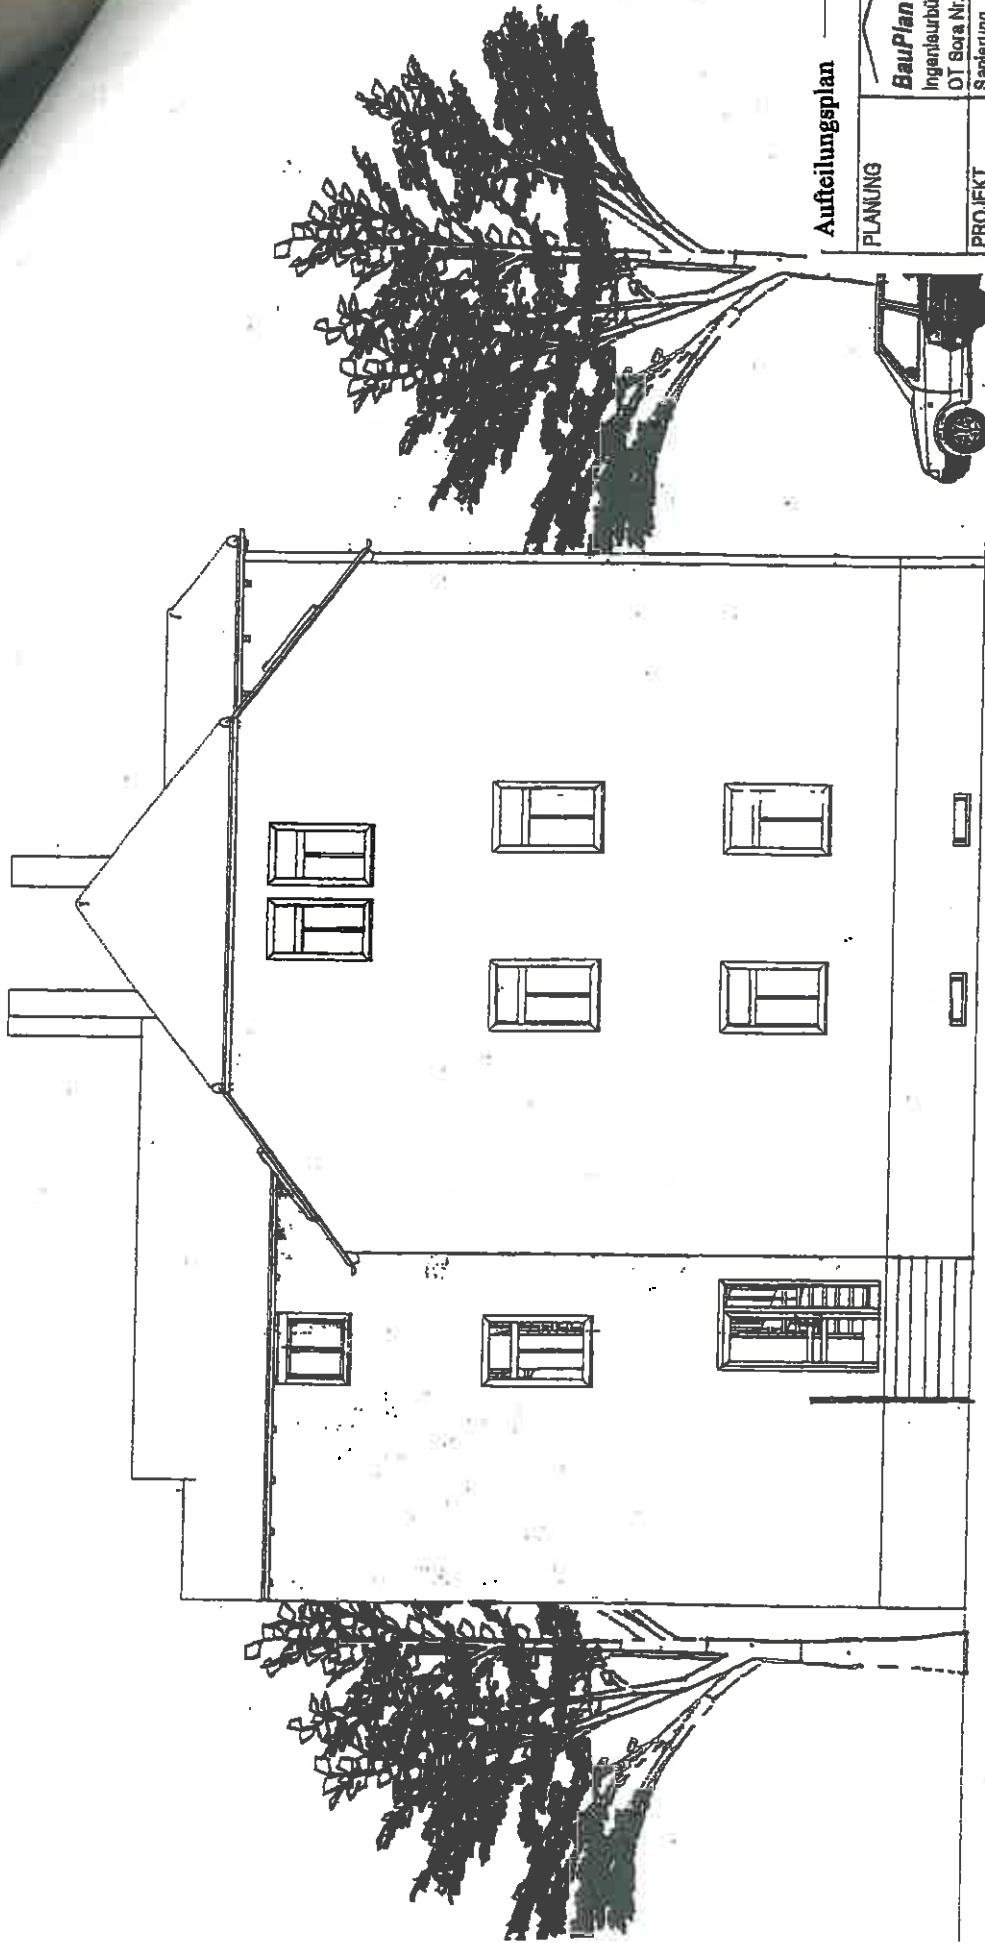

Aufteilungsplan

PLANUNG	BauPlan Ingenieurbüro für Bauplanung, Uwe Ritz OT Sora Nr. 5a 01665 Klipphausen
PROJEKT	Sanierung Mehrfamilienhaus Kalkberg 42 01662 Meißen
BAUHERR	Uwe Ritz Schenkberg 7 01665 Robecheiditz
PLANINHALT	Ansicht Seitenansicht
PROJEKTNR	GEZEICHN
CaF. 1688 21	VW
ZEICHNUNG	GRUPPE
	ZIELNR
	INDEX
	EX
	010


Lageplan 1

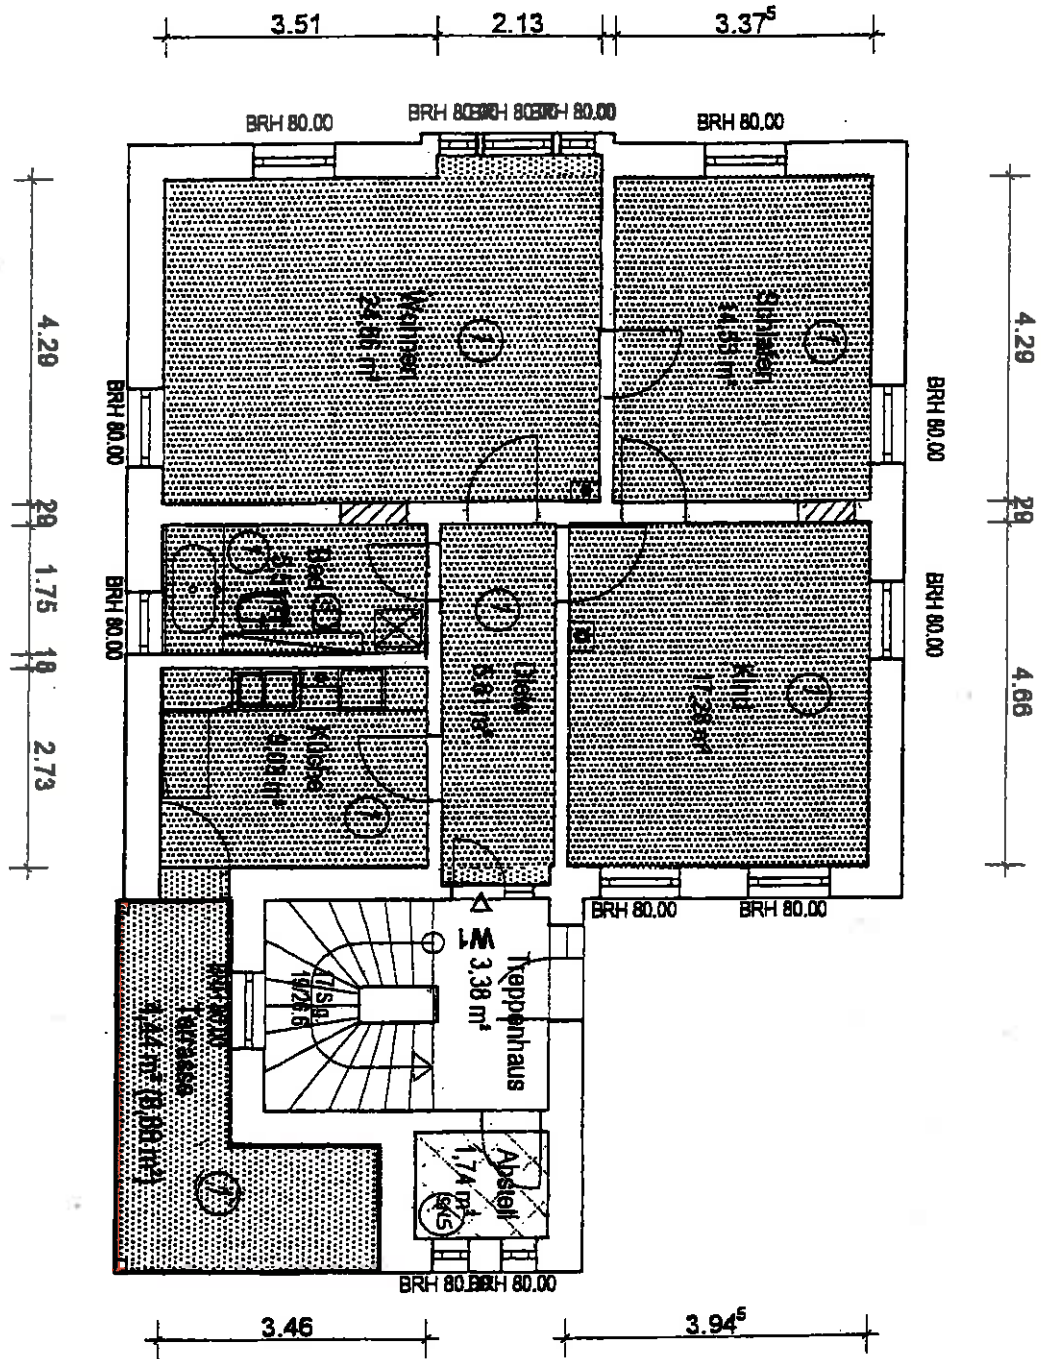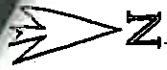

Anfertigungsplan

PLANUNG	Bauplan		
	Ingenieurbüro für Bauplanung, Uwe Rille OT Sora Nr. 5a 01865 Klippphausen		
PROJEKT	Mehrfamilienhaus		
	Sanierung Kalkberg 42 01862 Medien		
BAUHERR	Uwe Rille Schorfberg 7 01865 Reddenitz		
PLANINHALT	Grundriss		
PROJEKTNR.	Erdgeschoss		
OPF 1999 21	GEZEICHN	GEPRÜFT	
ZEICHNUNR.	GRUPPE	ZIELNR	INDEX
	EX	010	
MASSSTAB	1/100	DATUM	22.02.00


Lageplan d

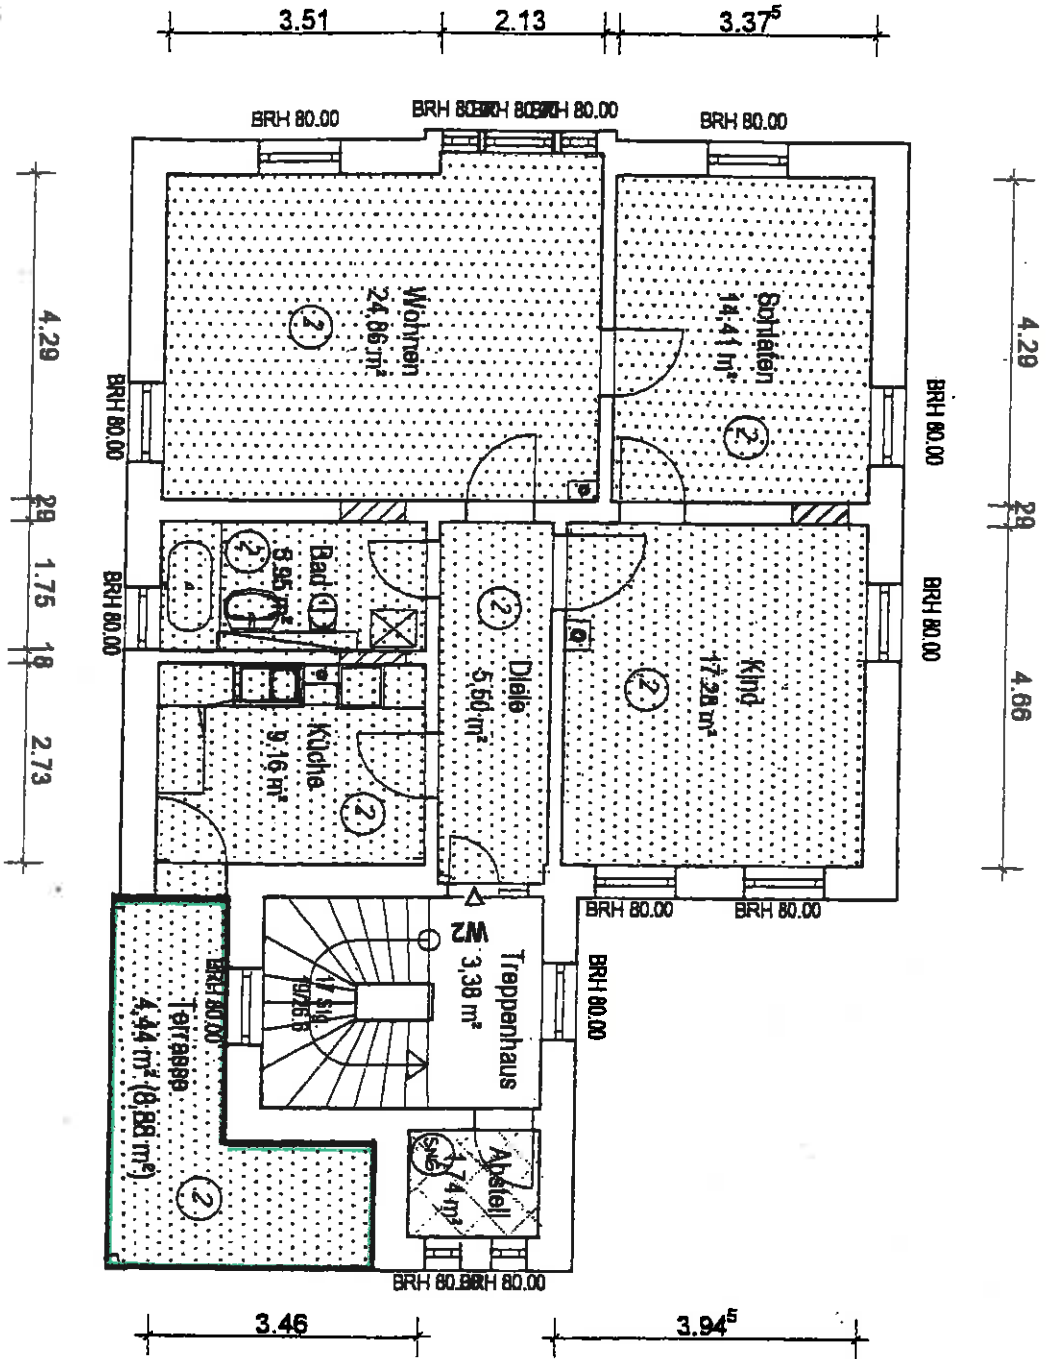

Aufteilungsplan


PLANUNG	BauPlan Ingenieurbüro für Bauplanung, Uwe Rille OT Sora Nr. 5a 01665 Klipphausen		
PROJEKT	Mehrfamilienhaus Sanierung Kalkberg 42 01662 Melkers		
BAUHERR	Uwe Rille Schorfberg 7 01665 Robschütz		
PLANINHALT	Grundriss 1. Obergeschoss		
PROJEKTNR	CAF 1999 21	GEZEICHN	GERÜFT
ZEICHN-NR.	EX 010	GRUPPE	ZIELNR
MASSTAB	1/100	INDEX	22.9.07

Lageplan 3

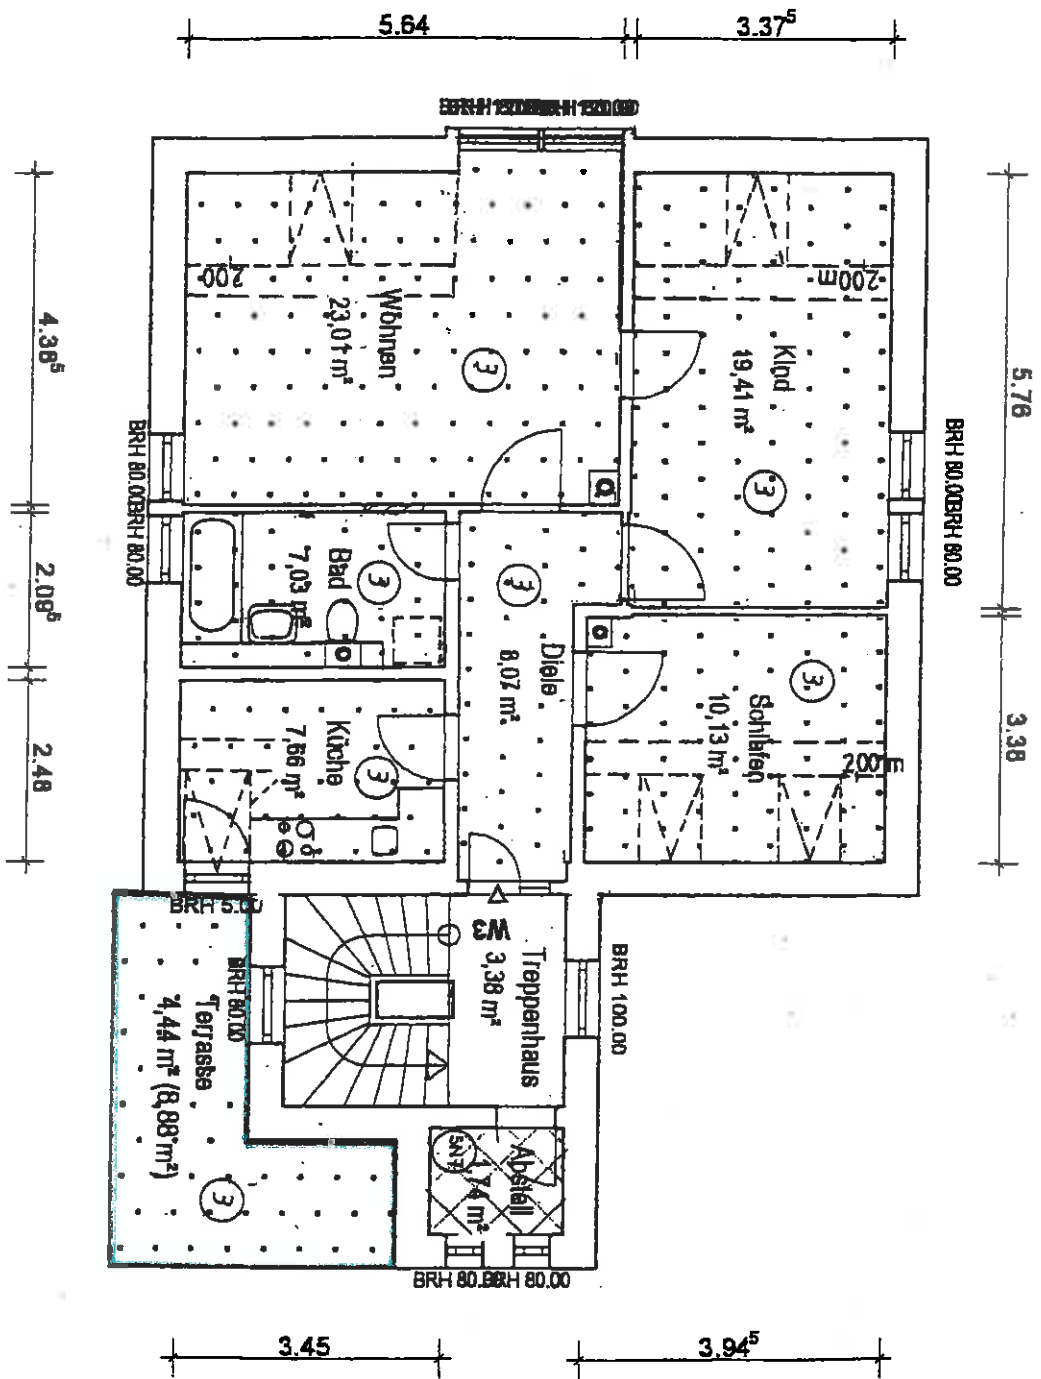

Aufteilungsplan			
PLANUNG			
Bauplan			
Ingenieurbüro für Bauplanung, Uwe Rille			
OT Sora Nr. 5a 01665 Klipphausen			
Sanierung			
Mehrfamilienhaus			
Kalkberg 42			
01662 Meßlen			
BAUHERR			
Uwe Rille			
Schenkberg 7			
01665 Robschütz			
PLANNING			
Ansdth			
Dachgeschoss			
PROJEKTNR		GEZEICHN	
04/1989 21		VW	
ZEICHNUNG		GRUPPE	
EX		ZIELNR	
1/100		010	
MASSSTAB		DATUM	
		22.5.00	

Lageplan 4

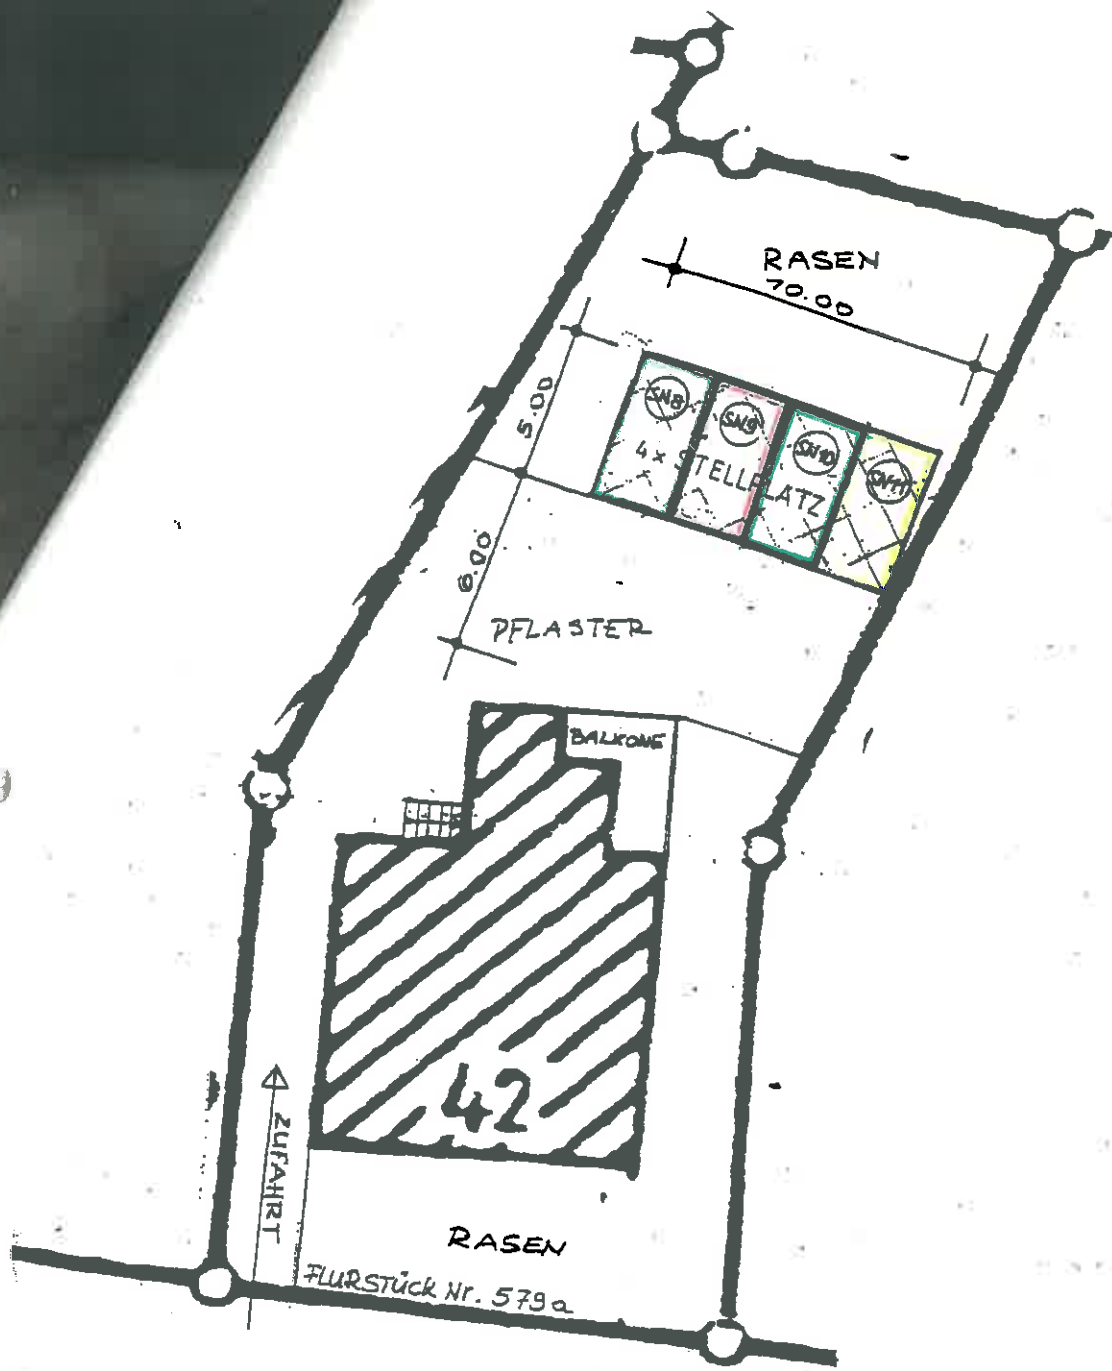


KALKBERG

geä. 08.11.2000


Aufteilungsplan

PLANUNG	BauPlan Ingenieurbüro für Bauplanung, Uwe Riße OT Sora Nr. 5a 01685 Klipphausen		
PROJEKT	Seriierung Mehrfamilienhaus Kalkberg 42 01652 Meißen		
BAUHERR	Uwe Riße Schenkberg 7 01685 Robschütz		
PLANINHALT	Lageplan		
PROJEKTNR	GEZEICHN	GEPRÜFT	
CsF 1998 21	CsF		
ZECHNNR:	GRUPPE	ZIELNR	INDEX
	EX	010	
MASSTAB	1/100	DATUM	22.9.00

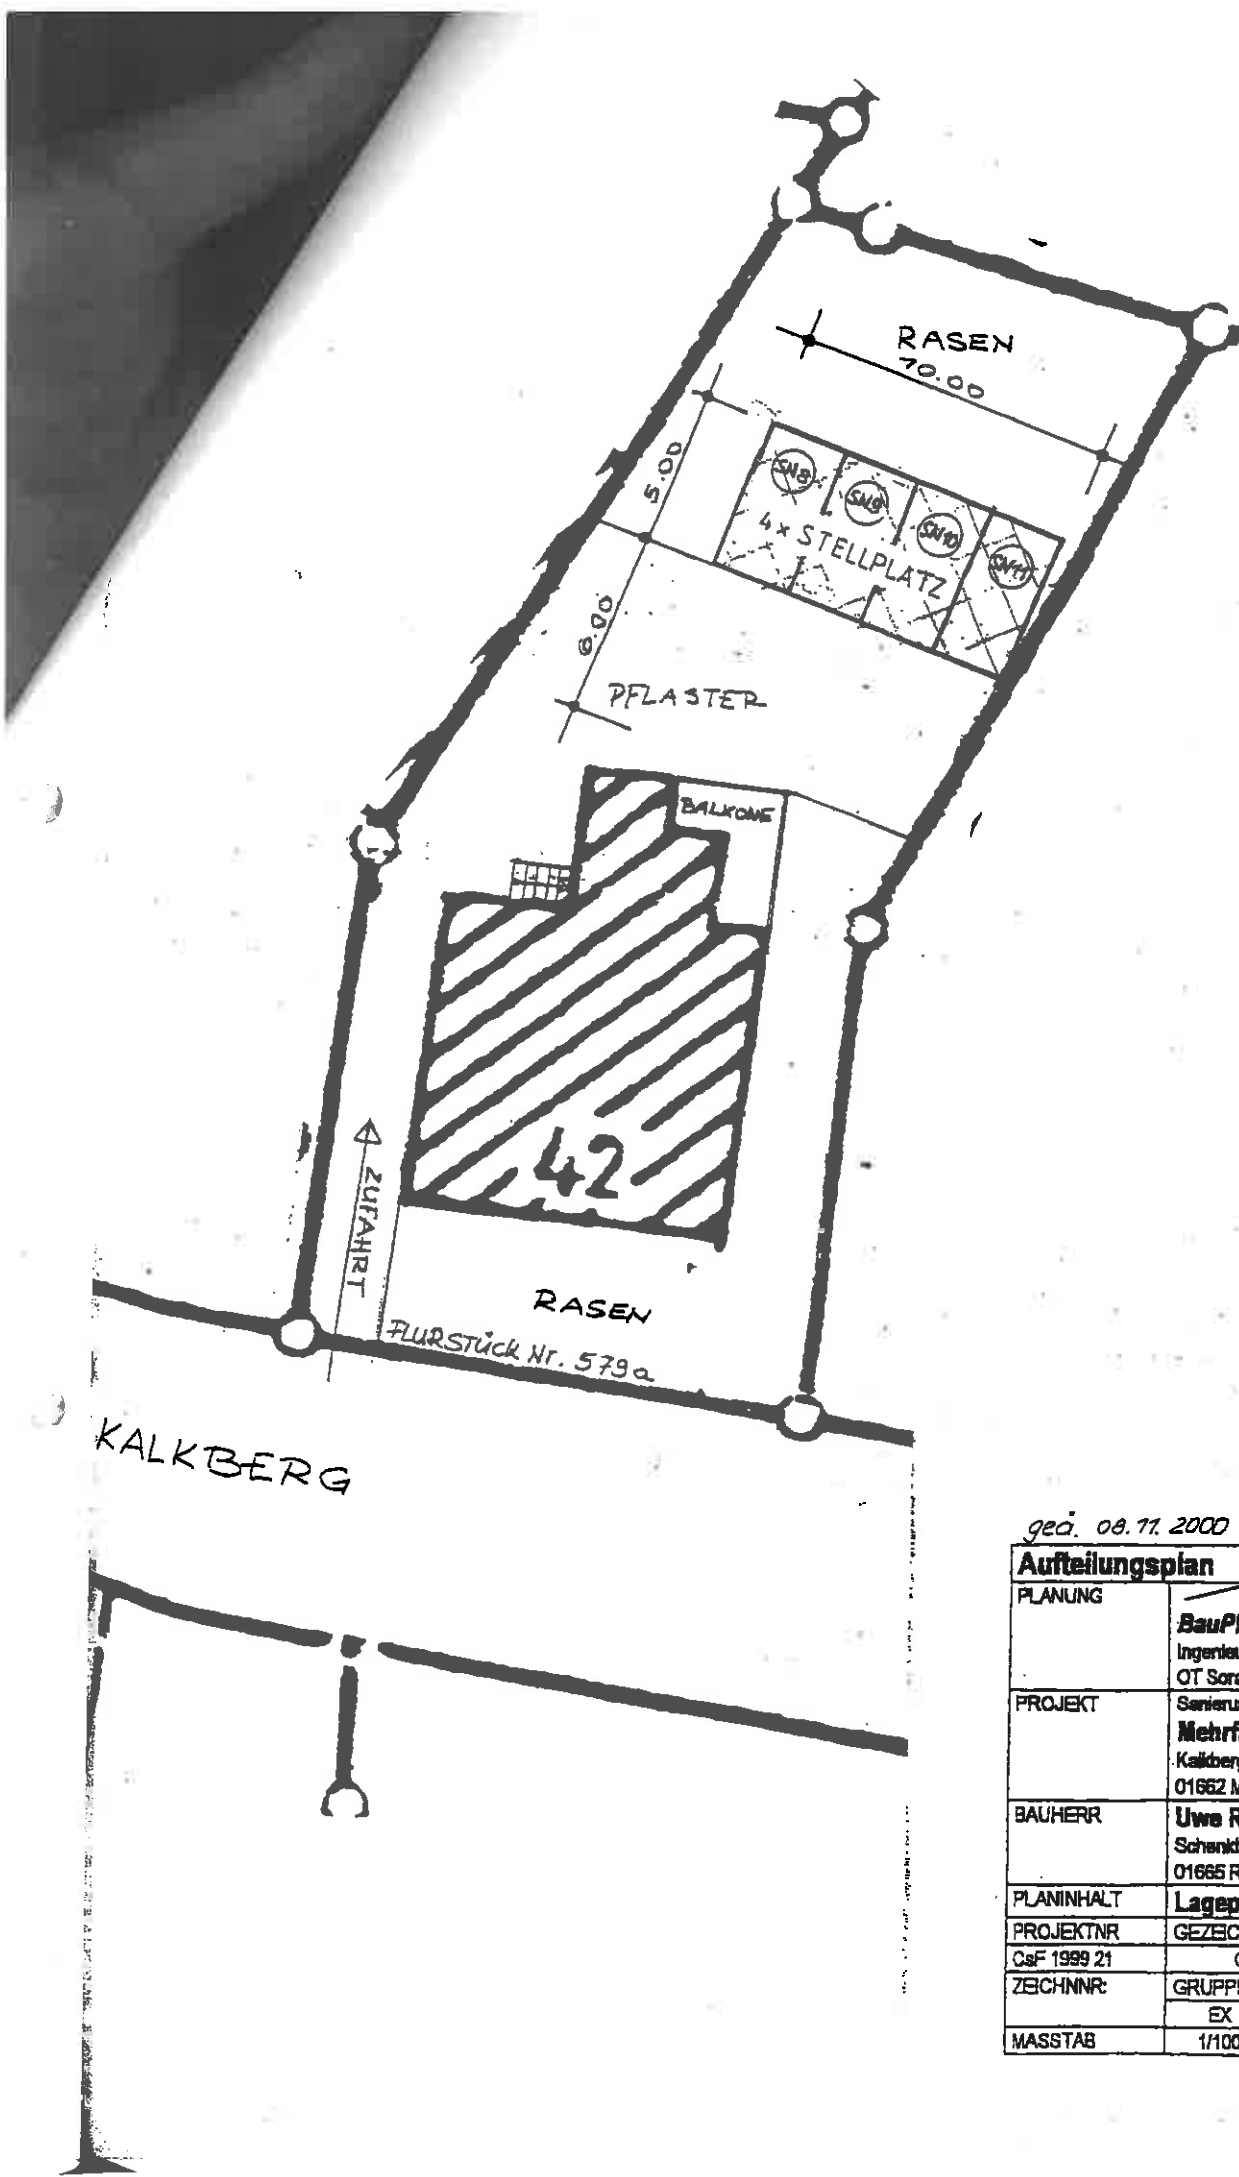


ged. 08.11.2000

Aufteilungsplan			
PLANUNG	BauPlan Ingenieurbüro für Bauplanung, Uwe Riße OT Sora Nr. 5a 01665 Klipphausen		
PROJEKT	Sanierung Mehrfamilienhaus Kalkberg 42 01662 Meißen		
BAUHERR	Uwe Riße Schenkberg 7 01665 Robschütz		
PLANINHALT	Lageplan		
PROJEKTNR	GEZEICHN	GEPRÜFT	
CsF 1999 21	CsF		
ZECHNNR:	GRUPPE	ZIELNR	INDEX
	EX	010	
MASSTAB	1/100	DATUM	22.9.00

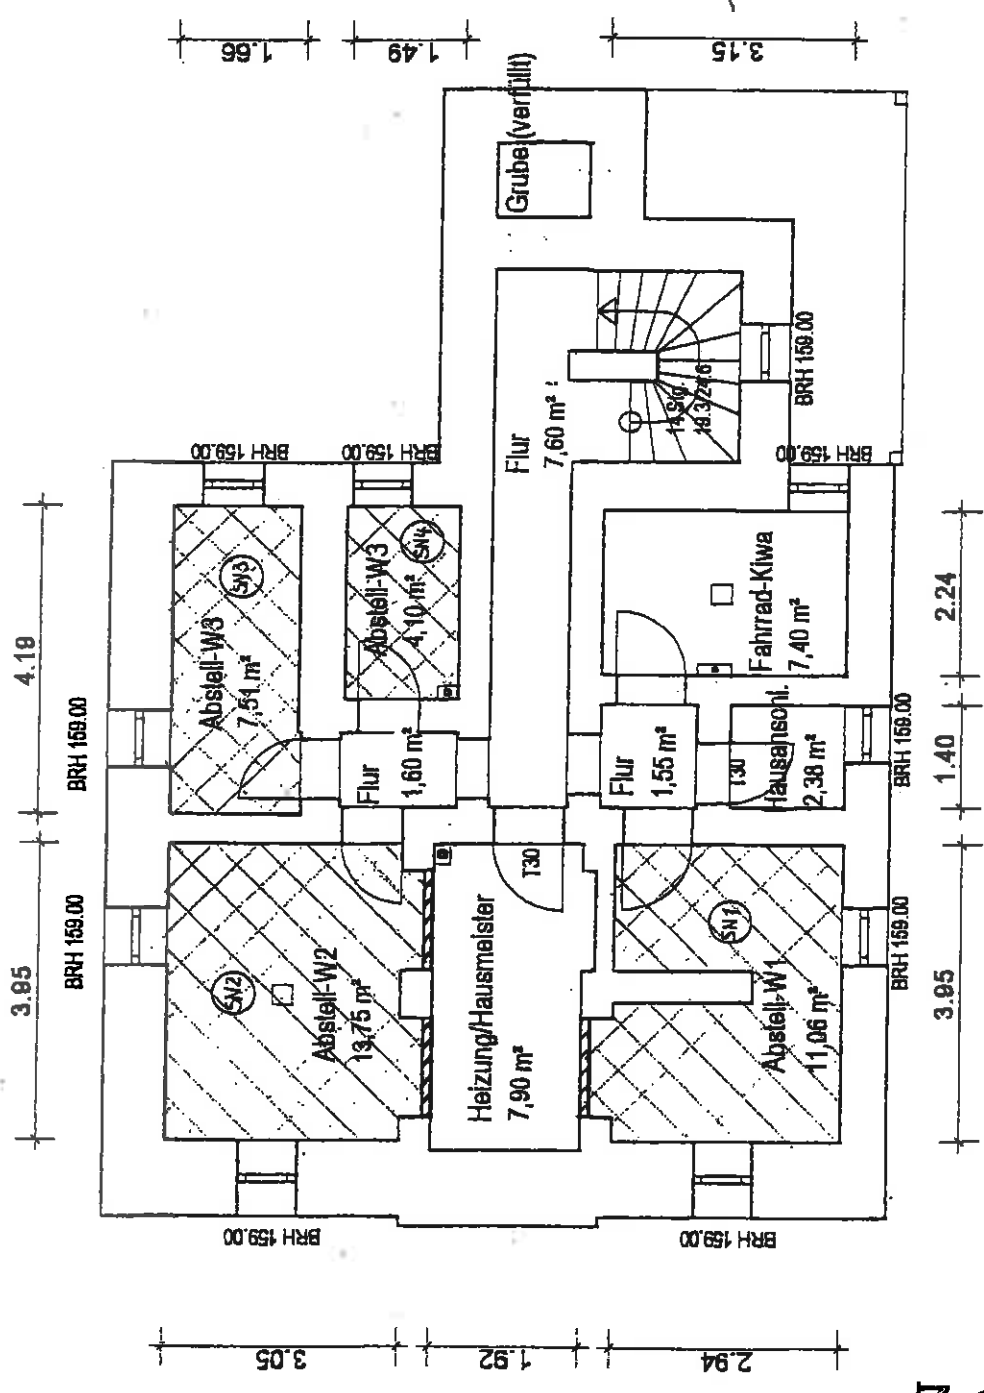


Aufteilungsplan

PLANUNG	Bauplan Ingenieurbüro für Bauplanung, Uwe Riße OT Sora Nr. 5a 01685 Klipphausen
PROJEKT	Sanierung Mehrfamilienhaus Kalkberg 42 01682 Meißen
BAUHERR	Uwe Riße Schenkberg 7 01685 Robschütz
PLANINHALT	Grundriss Kellergeschoss
PROJEKTRNR	GEZEICHN
CdF 1989 21	CdF
ZEICHNR:	GRUPPE
	EX
	ZIELNR
	INDEX
	010

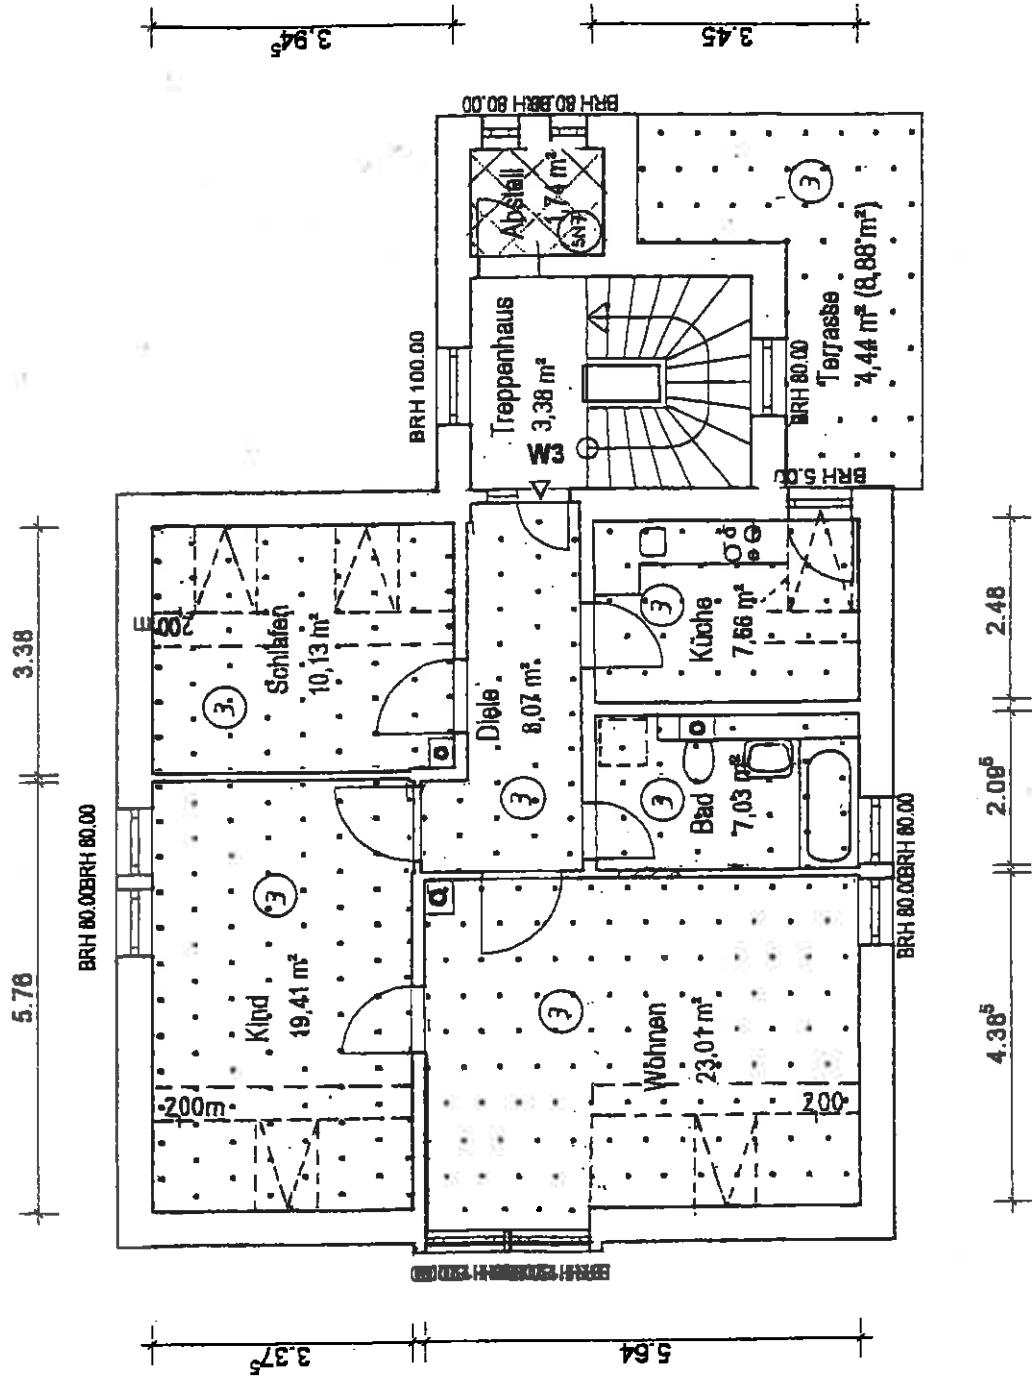

Aufteilungsplan


PLANUNG	Bauplan Ingenieurbüro für Bauplanung, Uwe Rühl OT Sora Nr. 5a 01666 Klipphausen	
PROJEKT	Sanierung Mehrfamilienhaus Kalkberg 42 01662 Meißen	
BAUHERR	Uwe Rille Schenkberg 7 01665 Robschütz	
PLANHALT	Ansicht Dachgeschoss	
PROJEKTR	GEZEICHN	GEPRÜFT
CaF 1988 21	VW	
ZEICHNR:	GRUPPE	ZIELNR
	EX	INDEX
MASSTAB	1/100	DATUM
		22.9.00

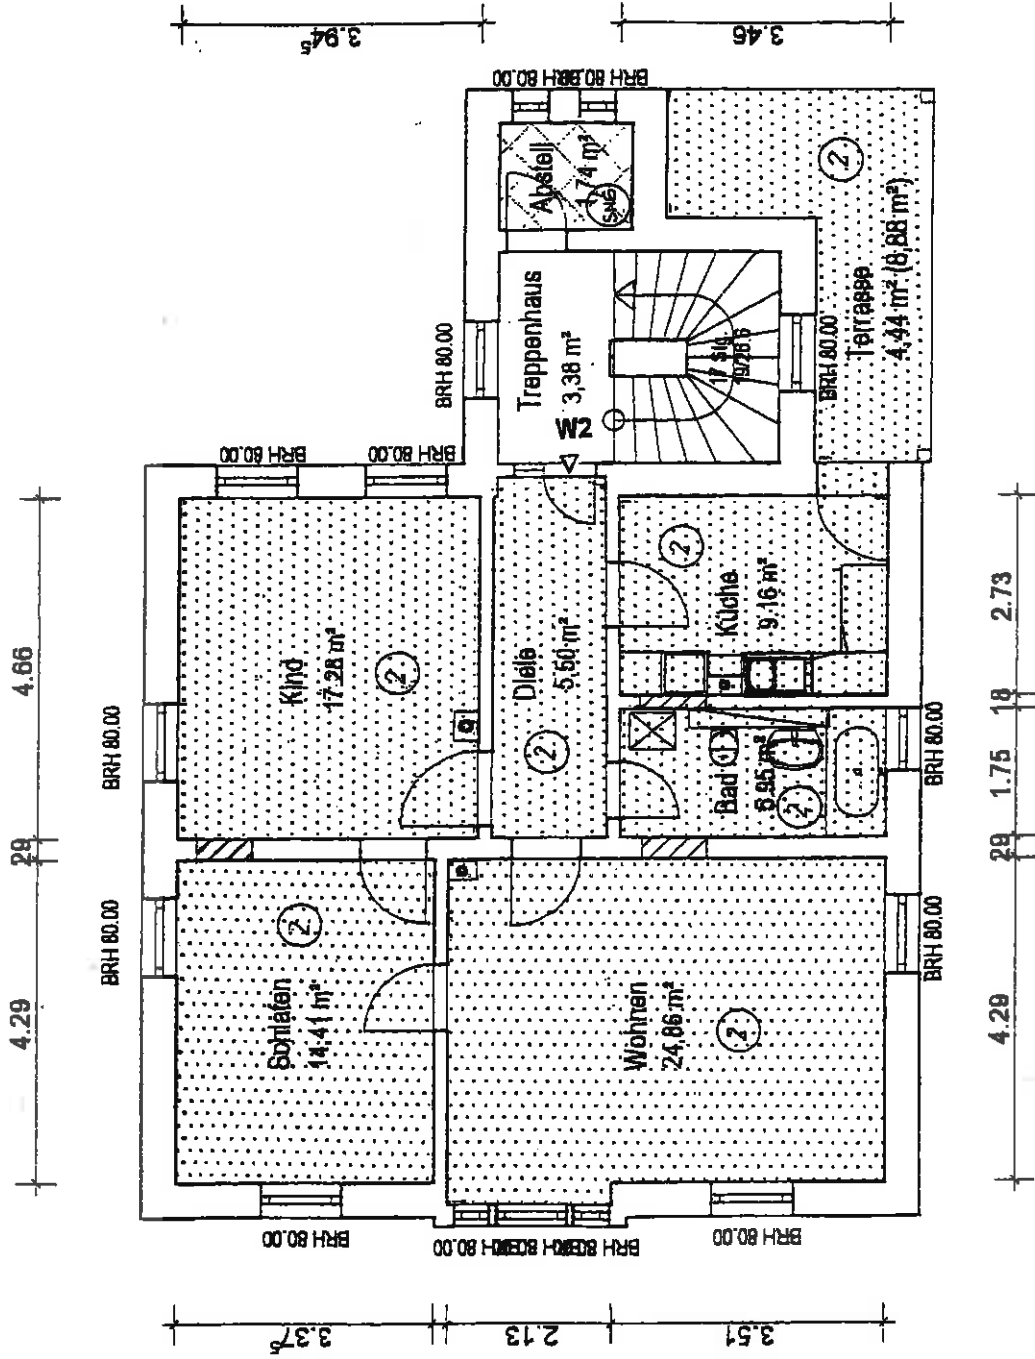

Aufteilungsplan


PLANUNG	Bauplan Ingenieurbüro für Bauplanung, Uwe Riße OT Sora Nr. Sa 01665 Klipphausen
PROJEKT	Sanierung Mehrfamilienhaus Kalkberg 42 01662 Mellten
BAUHERR	Uwe Riße Schenkberg 7 01665 Robschütz
PLANINHALT	Grundriss 1. Obergeschoß
PROJEKTR	GEZEICHN
Zeichner	C&F
GRUPPE	ZIELNR
EX	INDEX
	010



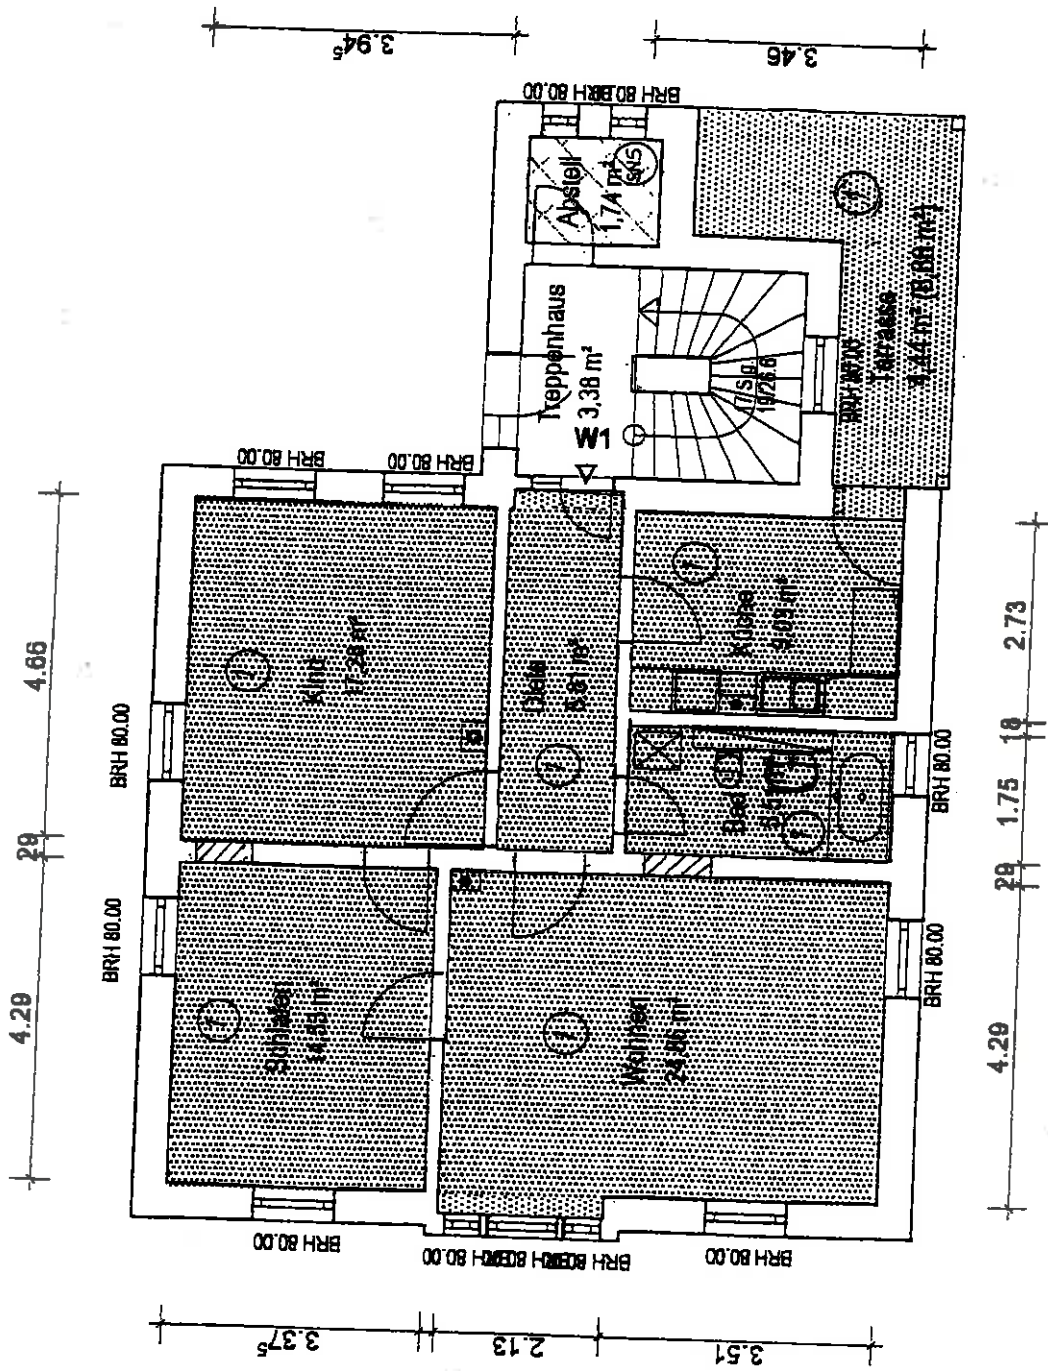

Aufteilungsplan

PLANUNG	BauPlan Ingenieurbüro für Bauplanung, Uwe Riße OT Sora Nr. 5a 01665 Klipphausen
PROJEKT	Sanierung Mehrfamilienhaus Kalkberg 42 01662 Meißen
BAUHERR	Uwe Riße Sohrenberg 7 01665 Robschütz
PLANINHALT	Grundriss Erdgeschoss
PROJEKTNR	GEZEICHN
CsF 1999 21	VW
ZEICHNER:	GRUPPE
	ZIELNR
	INDEX
MASSSTAB	EX 010

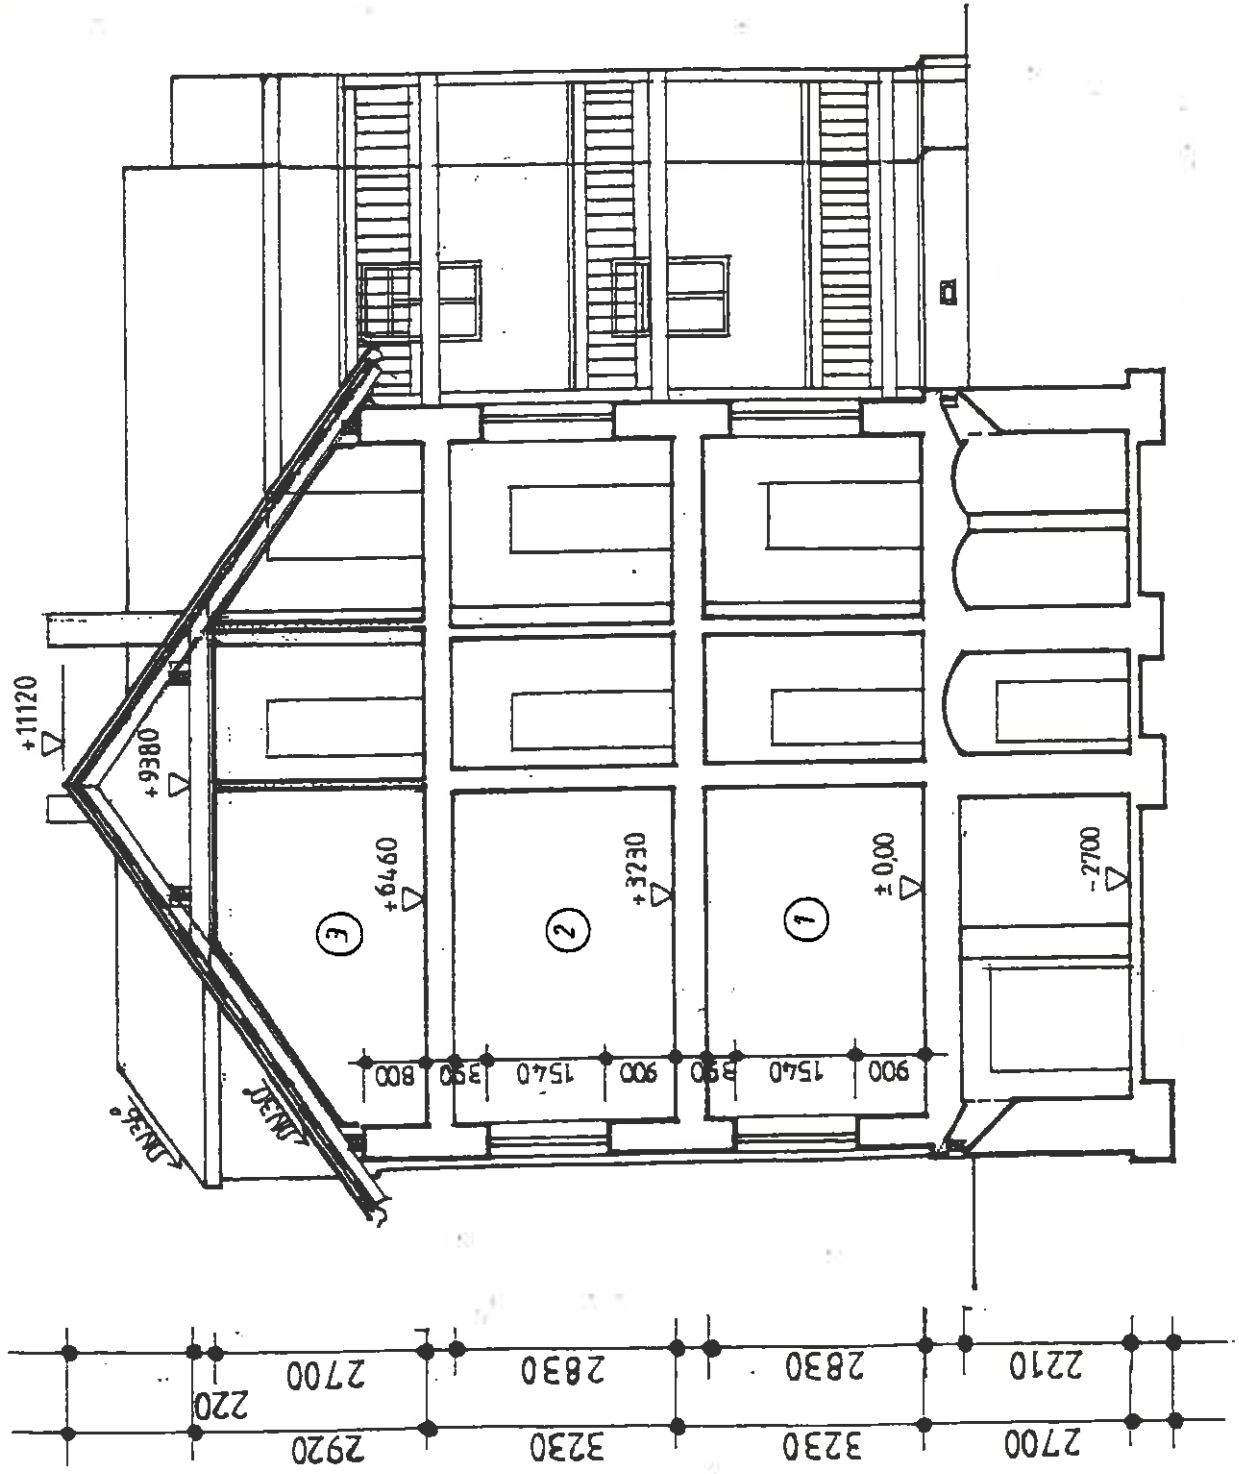

gea. 08.11.2000

Aufteilungsplan

PLANUNG	BauPlan	
PROJEKT	Ingenieurbüro für Bauplanung, Uwe OT Sora Nr. 5a 01665 Klipphausen	
BAUHERR	Sanierung	Mehrfamilienhaus
PLANINHALT	Kalkberg 42	01662 Melßen
PROJEKTNR	Uwe Ribbe	
CaF 1889 21	Schenkenberg 7	
ZEICHN-NR:	01665 Robschölz	
MASSTAB	Schnelli	
	GEZEICHN	GEPRÜFT
	VW	
	GRUPPE	ZIELNR
	EX	INDEX
	1/100	DATUM
		22.11.00