


Planungsstand von 11/2017
 Dargestellte Raumaufteilung und
 Raumgröße entspricht z.T. nicht
 dem tatsächlichen IST-Zustand

B:			
A:			
INDEX	ÄNDERUNGSINHALT	DATUM	BEARB.
Bestandsplan			
PLANUNG	Bauplan Ingenieurbüro für Bauplanung, Uwe Riße OT Bore Nr. 6A 01665, Köpchenhausen Tel.: 056224-750-0		
PROJEKT	Wohn- und Geschäftshaus Elbstraße 9-10, 01662 Meißen		
BAUHERR	Uwe Riße Schenkberg 7 01665 Robschütz		
PLANINHALT	Grundriß 2. Obergeschoß		
PROJEKTR.	GEZEICHNET		
	Silmank		
MASZSTAB	1 : 100	DATUM	23.11.2017

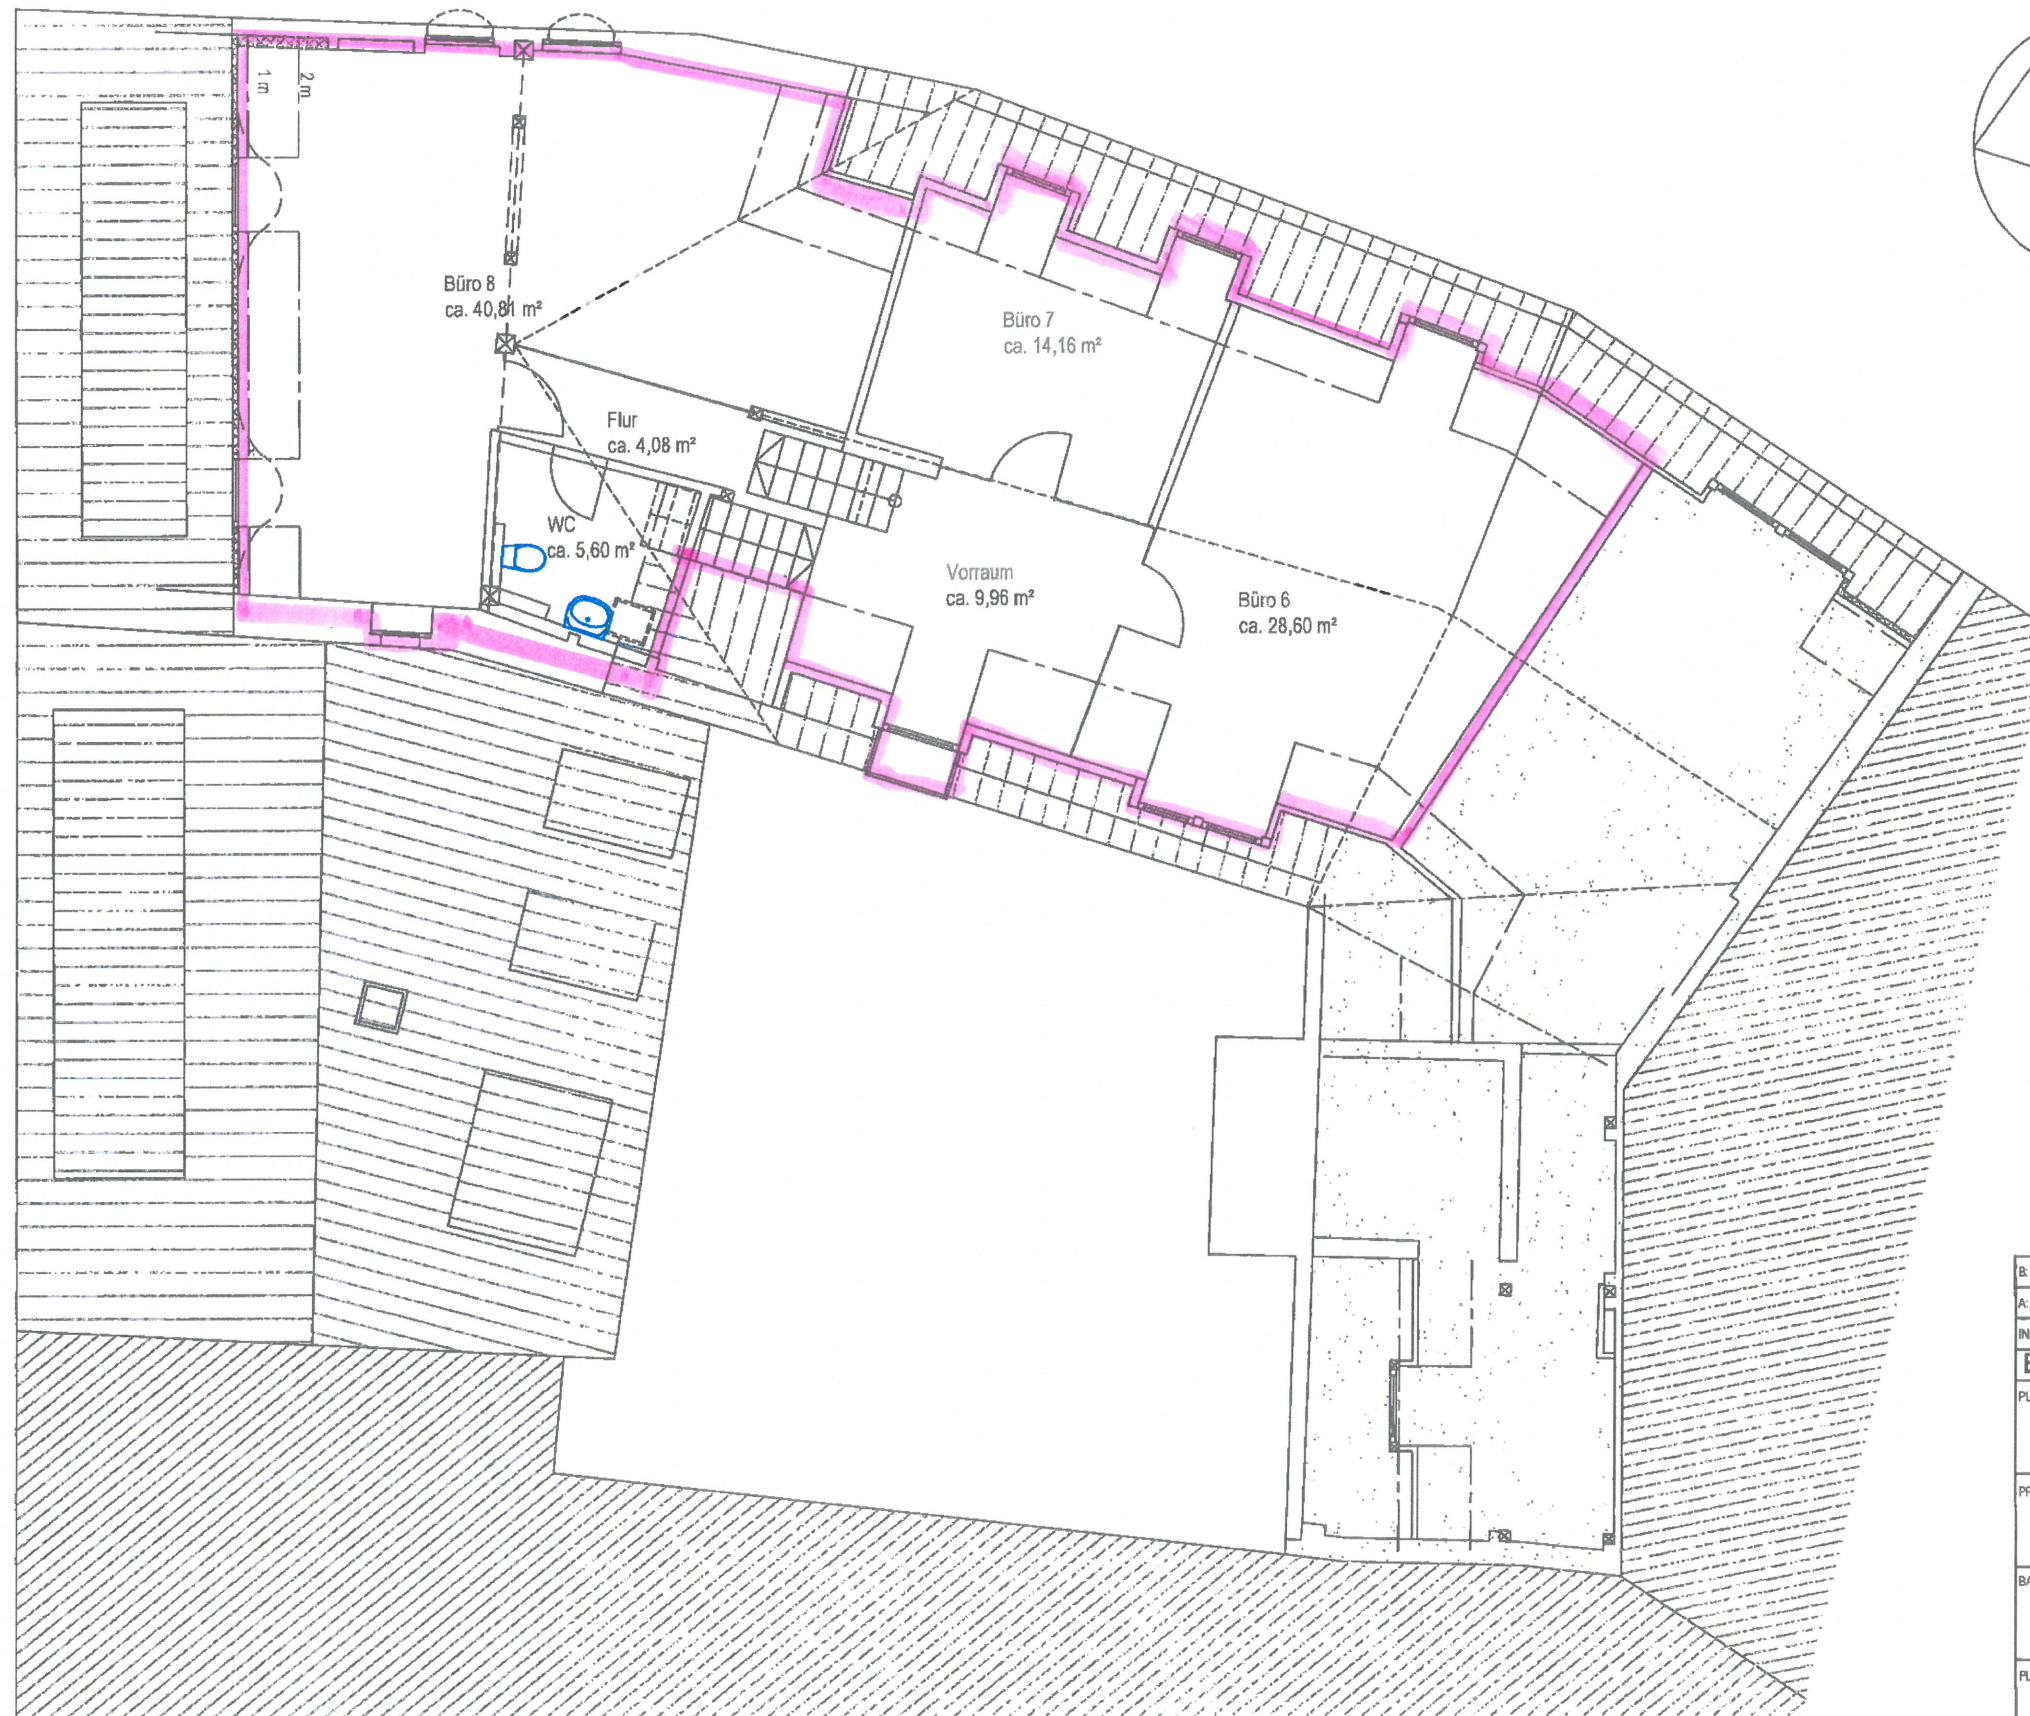

Planungsstand von 11/2017
 Dargestellte Raumaufteilung und
 Raumgröße entspricht z.T. nicht
 dem tatsächlichen IST-Zustand

B:			
A:			
INDEX	ÄNDERUNGSINHALT	DATUM	BEARB.
Bestandsplan			
PLANUNG	BauPlan Ingenieurbüro für Bauplanung, Uwe Riße OT Saxe Nr. 6A 01865, Klipphausen Tel. 03804-7850		
PROJEKT	Wohn- und Geschäftshaus Elbstraße 9-10, 01662 Meißen		
BAUHERR	Uwe Riße Schenkberg 7 01665 Robschütz		
PLANINHALT	Grundriß Dachgeschoß		
PROJEKTR	GEZEICHNET		
	Simerk		
MASZTAB	1 : 100	DATUM	23.11.2017