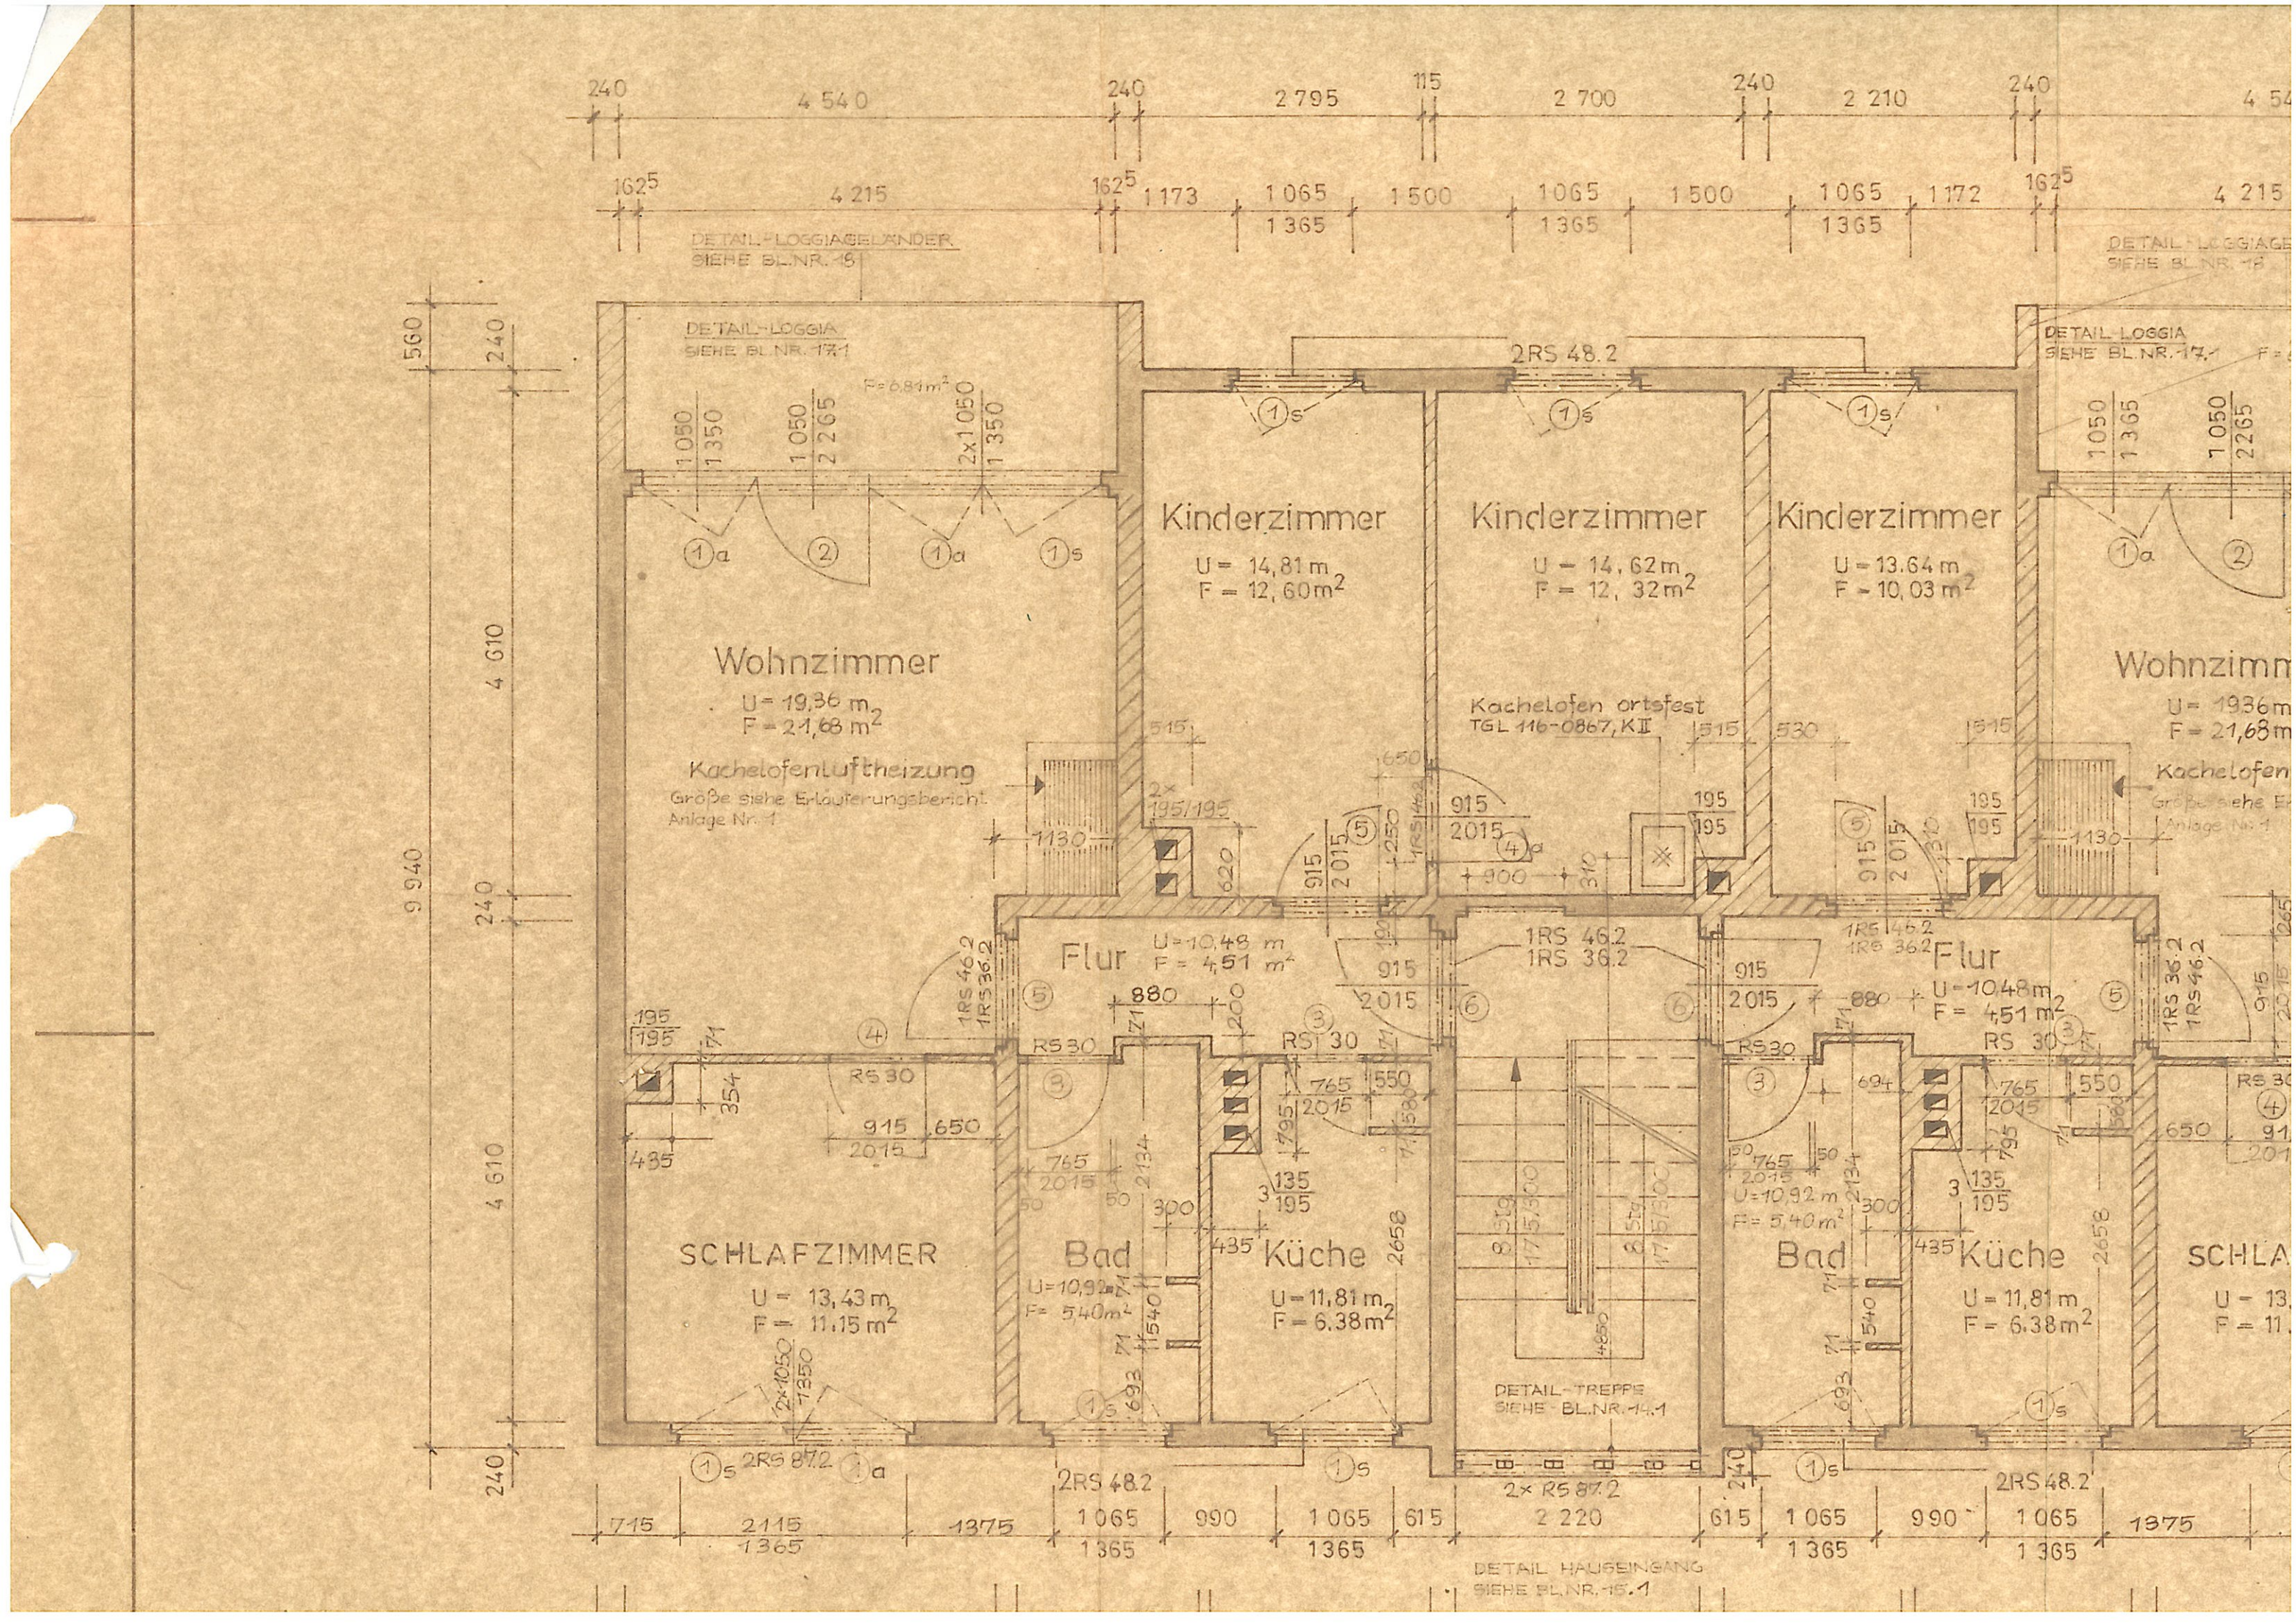
DETAIL-LOGGIAGELÄNDER
SIEHE BL.NR. 18
DETAIL-LOGGIA
SIEHE BL.NR. 17.1
F = 6,81 m²
Wohnzimmer
U = 19,36 m
F = 21,68 m²
Kachelofenluftheizung
Größe siehe Erläuterungsbericht
Anlage Nr. 1
Kinderzimmer
U = 14,81 m
F = 12,60 m²
Kinderzimmer
U = 14,62 m
F = 12,32 m²
Kachelofen ortsfest
TGL 116-0867, KII
Kinderzimmer
U = 13,64 m
F = 10,03 m²
2RS 48.2
Flur
U = 10,48 m
F = 4,51 m²
1RS 46.2
1RS 36.2
SCHLAFZIMMER
U = 13,43 m
F = 11,15 m²
Bad
U = 10,92 m
F = 5,40 m²
Küche
U = 11,81 m
F = 6,38 m²
DETAIL-TREPPE
SIEHE BL.NR. 14.1
2× RS 87.2
DETAIL HAUSEINGANG
SIEHE BL.NR. 15.1